


גשר

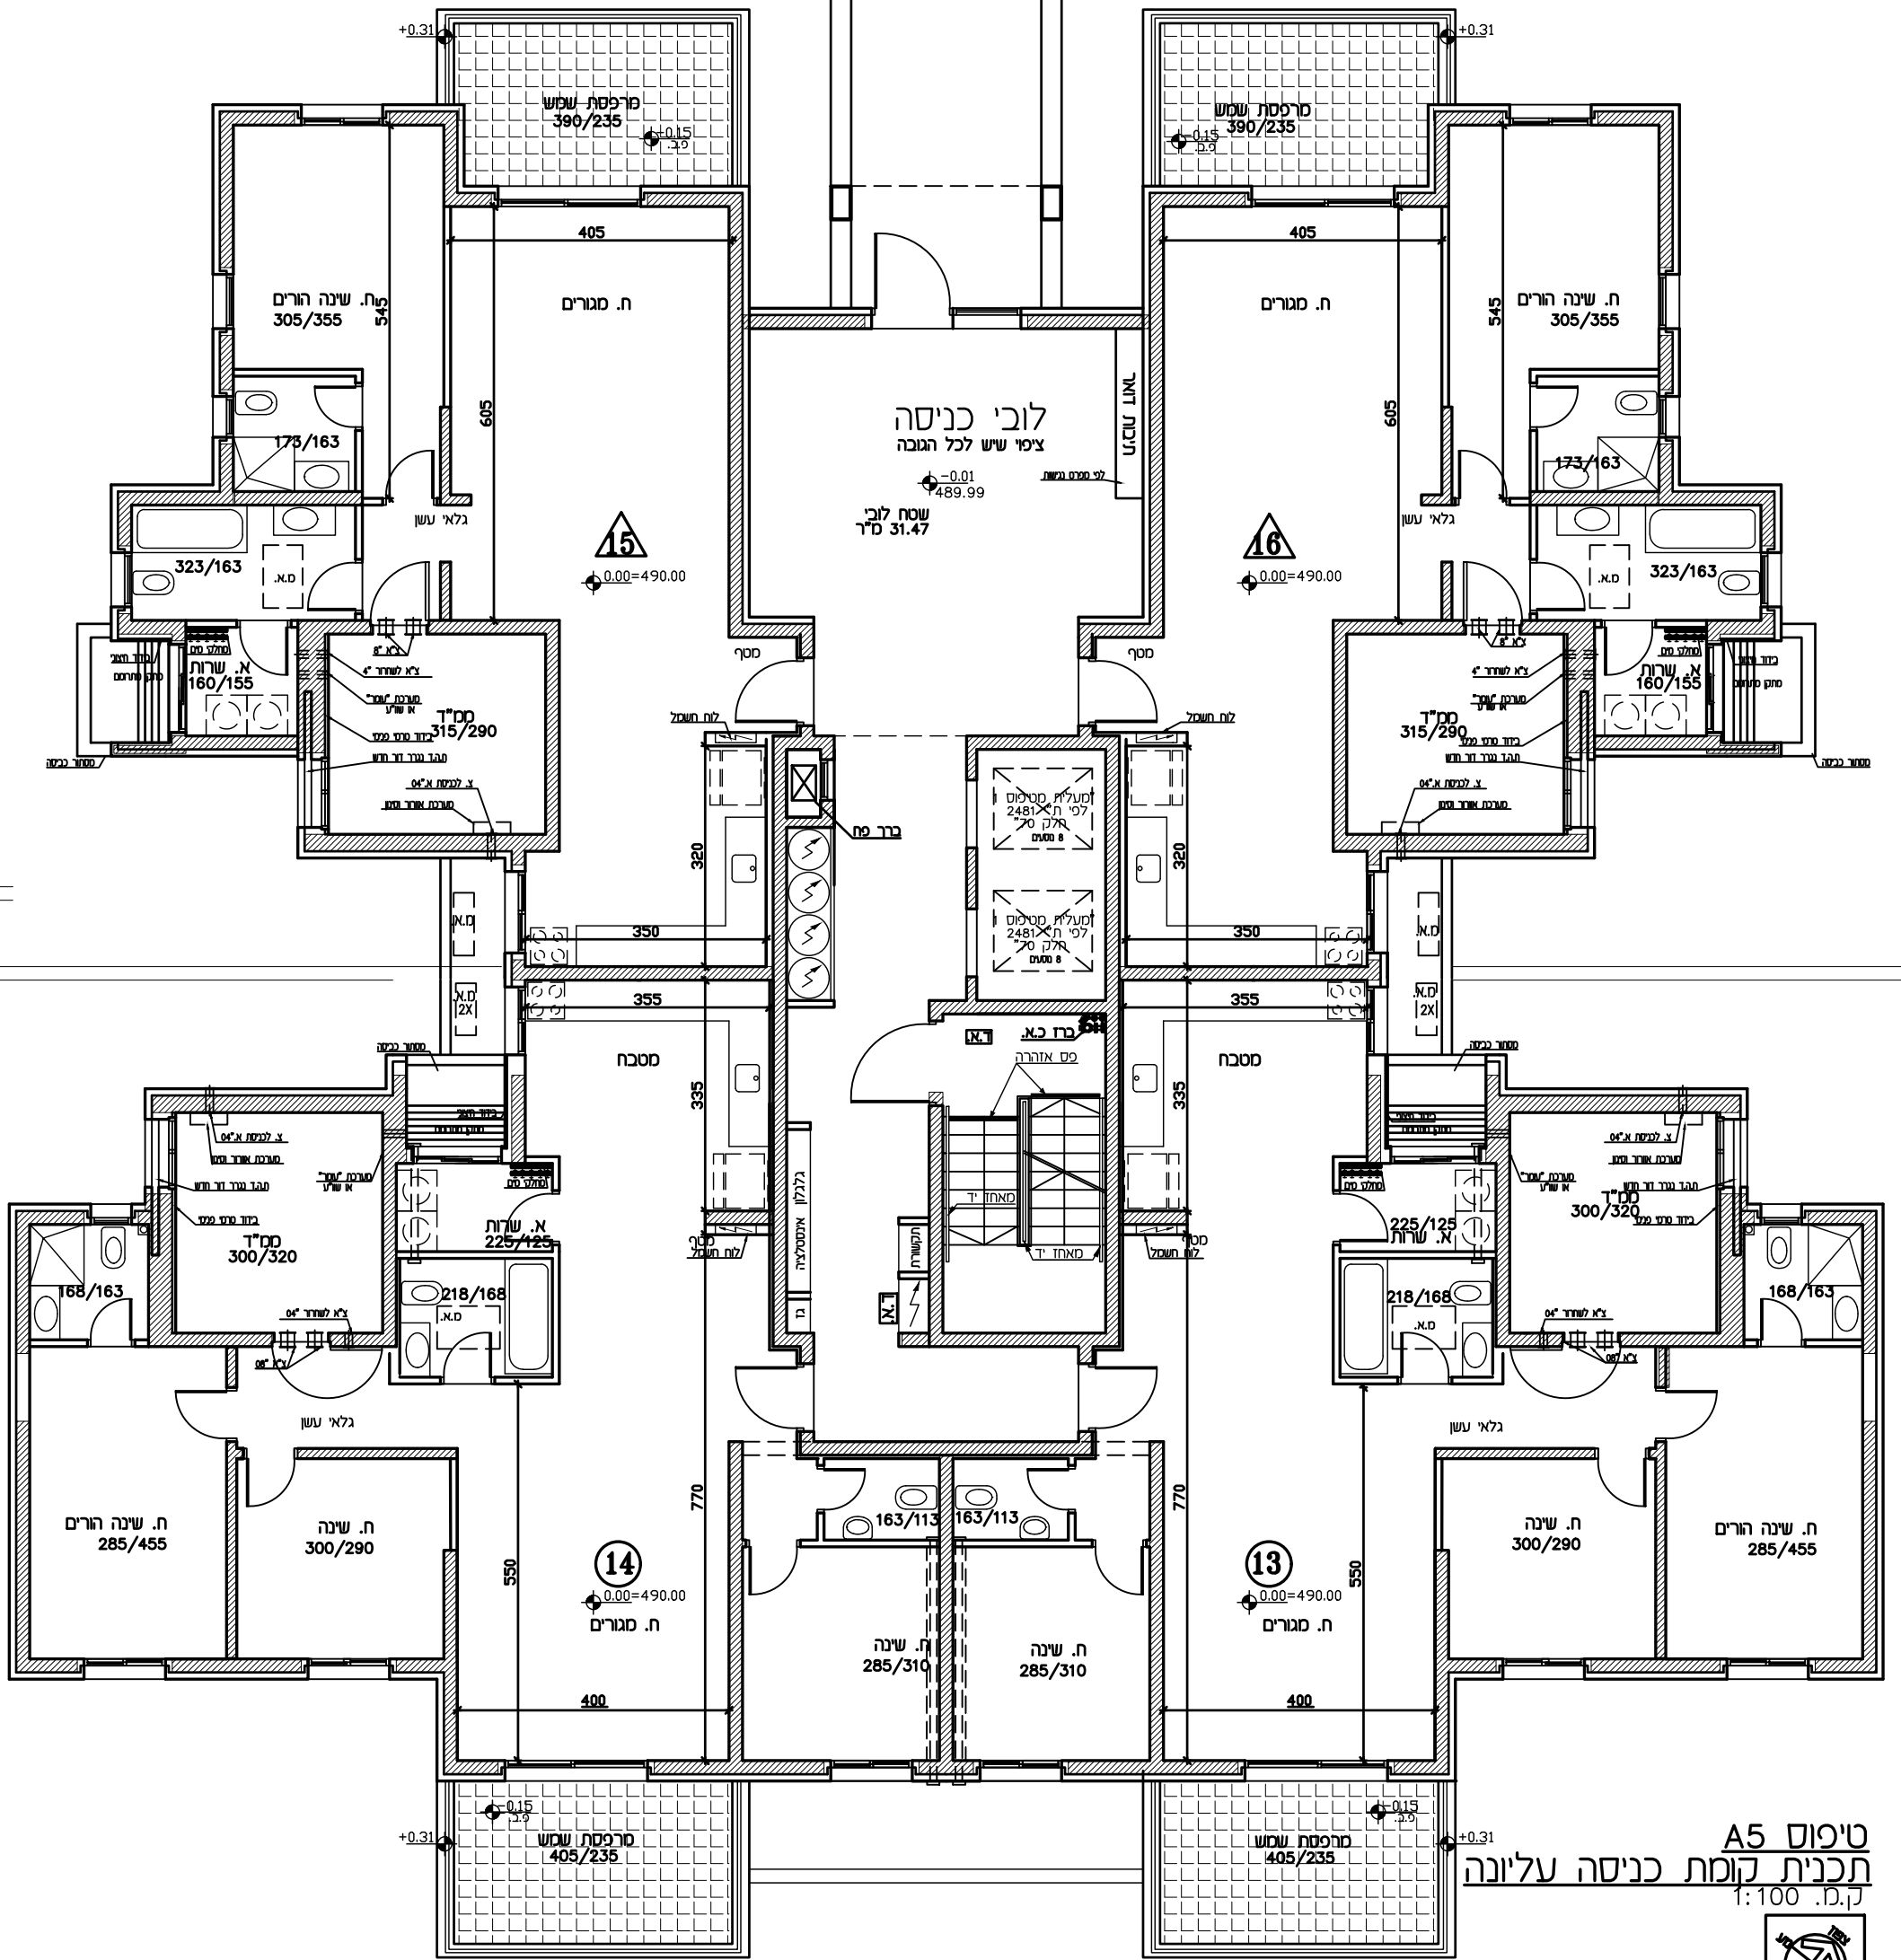

טיפוס A5
תכנית קומת כניסה עליונה
ק.מ. 1:100



הערות:

1. יתכנן שיניים בתכנית הן כתוצאה מדרישות הרשויות והן כתוצאה מתאמי תכנון.
2. המידות הן לפני סתי, ריצוף וחופים.
3. תכנית ומידות ססי"דים יהיו בכפוף לתקנות הג"א.
4. צורה ומודל הגינת משותפים בהתאם לסגיש.
5. כמות ומיקום מדרגות הפיתוח, משתנה לפי בנין ע"פ תכנית פיתוח.
6. הריסוס בתכנית הנו להחשפה בלבד.
7. כשרוסס ארונות המטבח הנו להחשפה בלבד, גודל ארונות המטבח יקבע ע"פ המסור במפרט הטכני.
8. הגנה למסיוג אחור (צגרת נקוד + חסר חשמל, ללא הנסכת תקרה ולא יחדת מסוג אחור)

25	24	23	22	21
20	19	18	17	16
15	14	13	12	11
10	9	8	7	6
5	4	3	2	1
487.04	484.08	481.12	478.16	475.20



שם הפרויקט: "מצפה הדר"

מהדורה: 7
תאריך: 31.10.21