


גשר

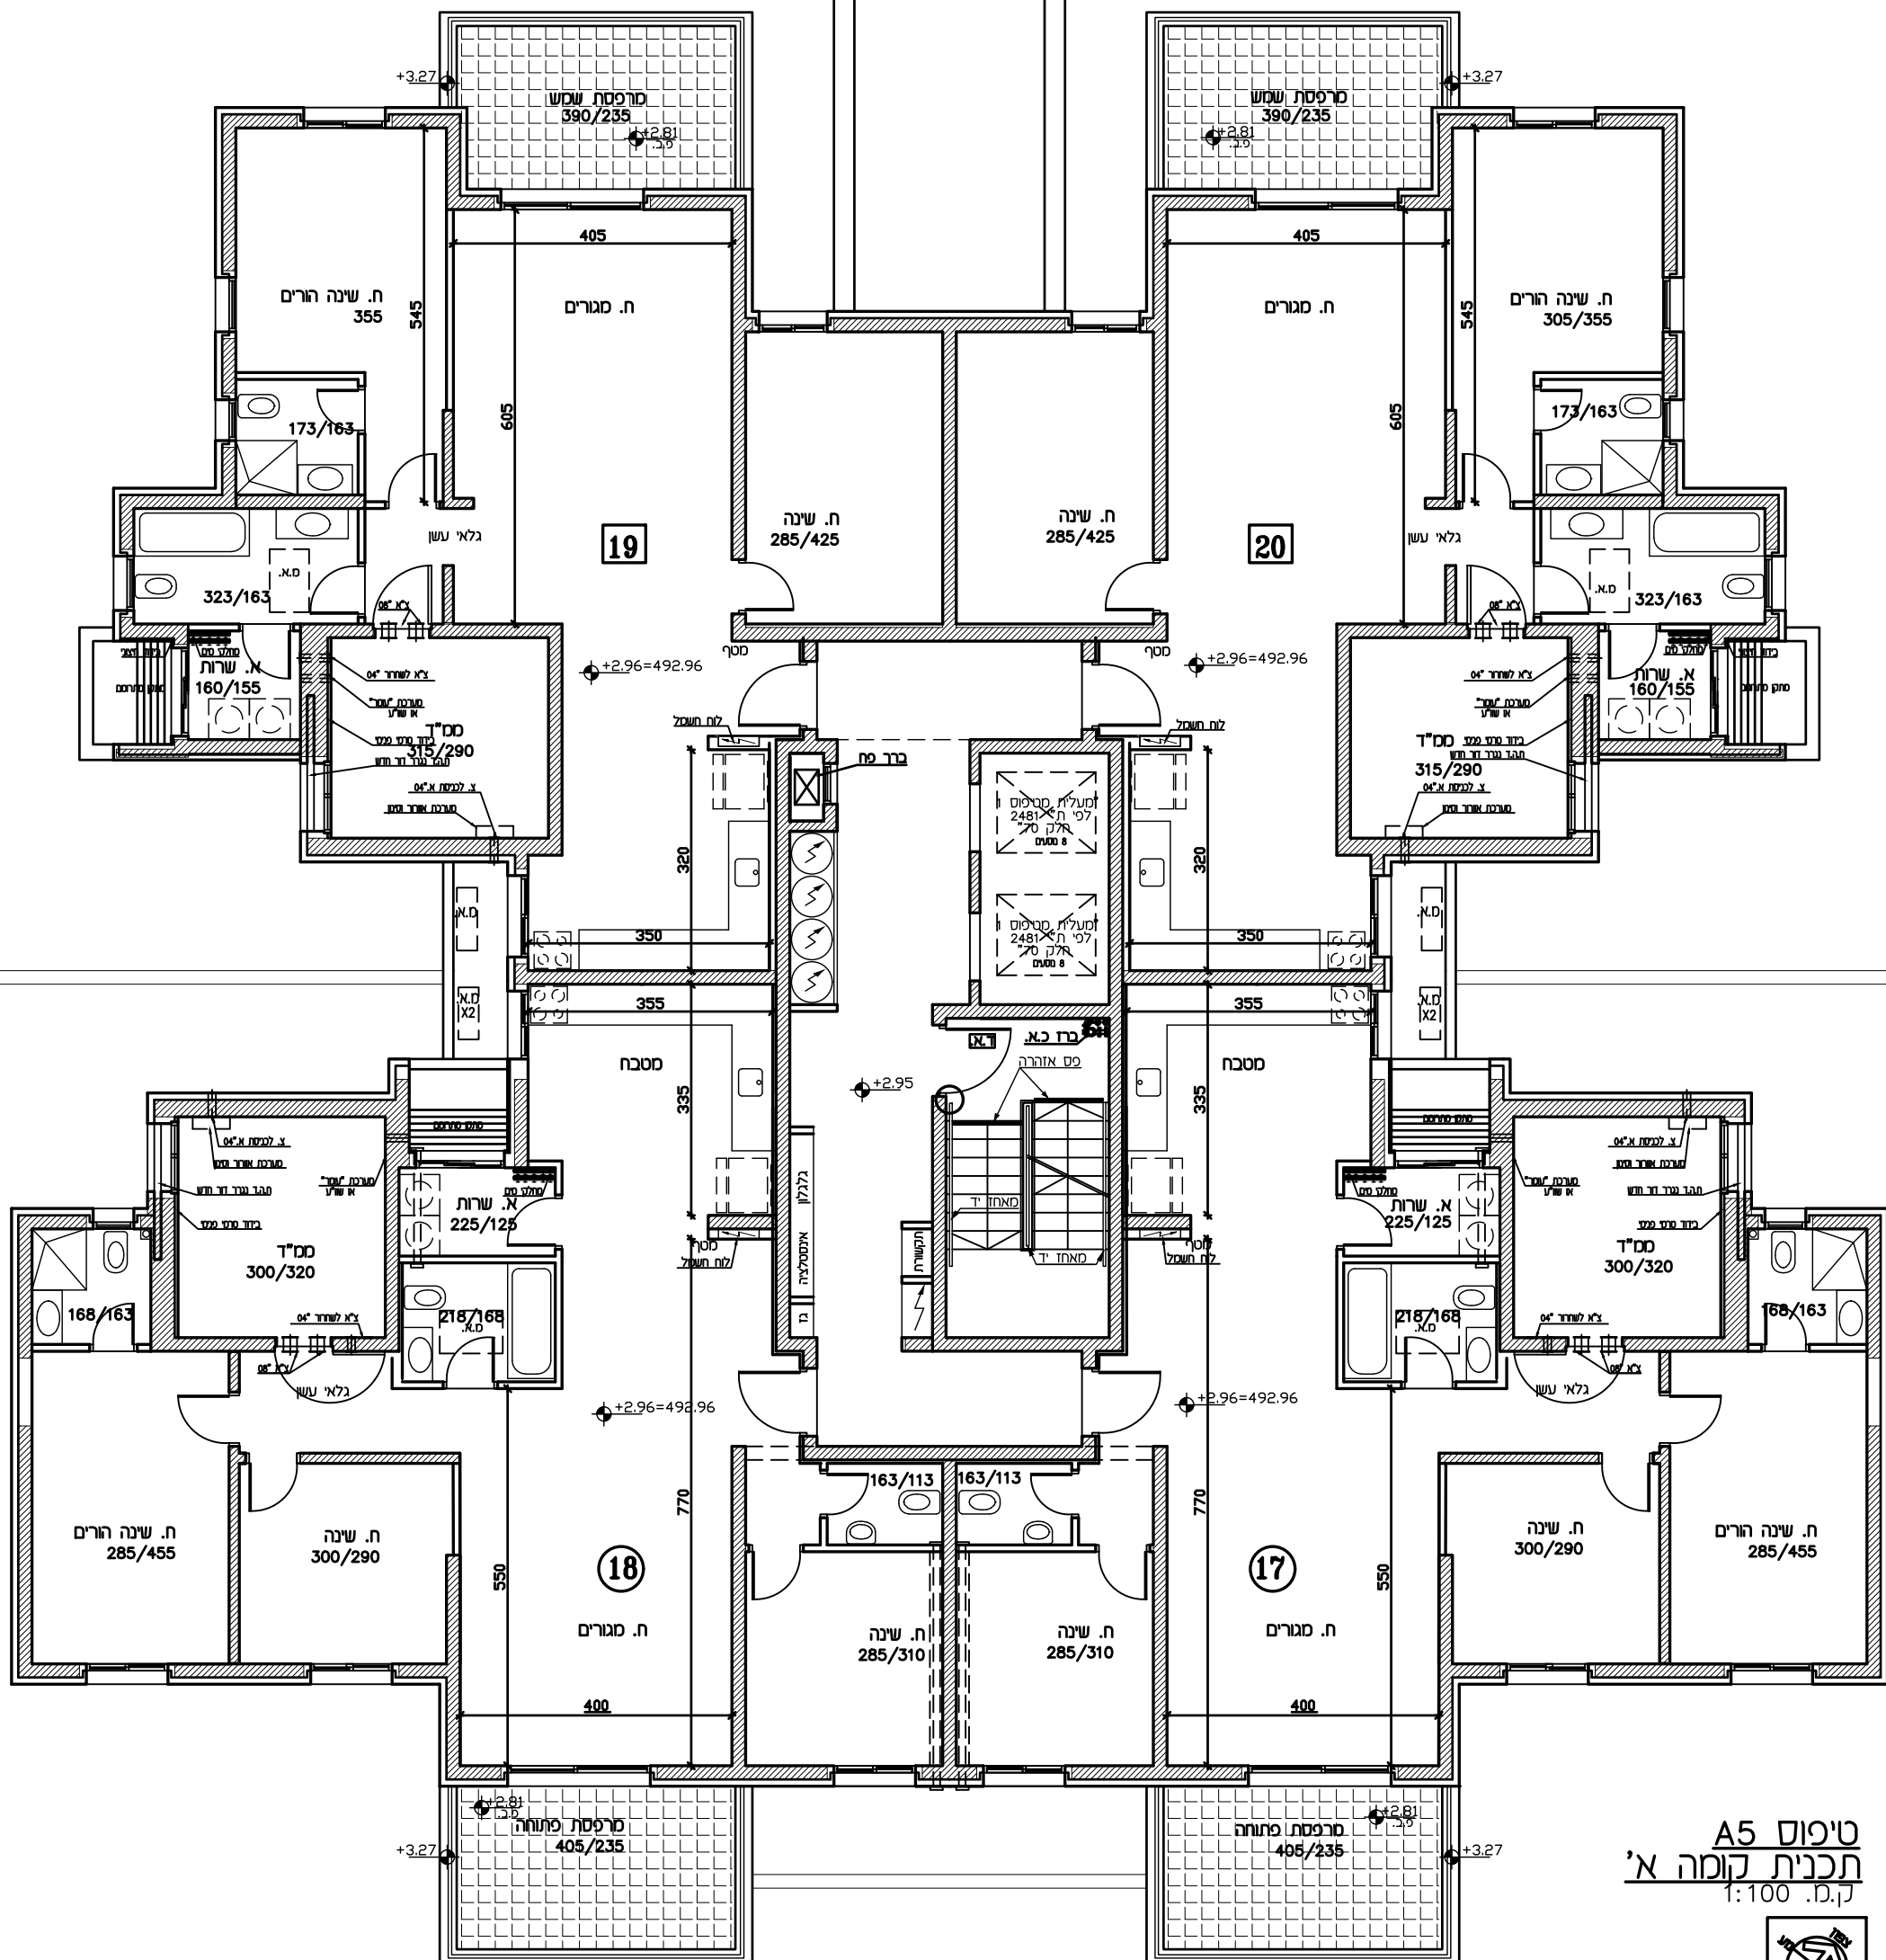

טיפוס A5  
תכנית קומה א'  
ק.ד. 1:100



**הערות:**

1. יתכן שיניים בתכנית הן כתוצאה מדרישות הרשות והן כתוצאה מתאמי תכנון.
2. המידות הן לפני סתי, ריצוף וחפיום.
3. תכנית ומידות סט"דים יזו בכפוף לתקנת הג"א.
4. צורה ומודל הגינת משותפים בהתאם לסגרש.
5. כמות ומיקום מדרגות הפיתוח, משותפה לפי בנין ע"פ תכנית פיתוח.
6. רהיטום בתכנית הנו להחמשה בלבד.
7. כשרטוט ארונות המטבח הנו להחמשה בלבד, גודל ארונות המטבח יקבע ע"פ המסור במפרט הסבי.
8. הגנה למסוג אח"י (צנרת ניקו + חבר חשמל, ללא הגעת תקרה ולא יחדת מסוג אח"י)

24	25	26	27	28	29	30
31	32	33	34	35	36	37
38	39	40	41	42	43	44
45	46	47	48	49	50	51
52	53	54	55	56	57	58
59	60	61	62	63	64	65
66	67	68	69	70	71	72
73	74	75	76	77	78	79
80	81	82	83	84	85	86
87	88	89	90	91	92	93
94	95	96	97	98	99	100



שם הפרויקט: "מצפה הדר"

מהדורה: 7  
תאריך: 31.10.21