


גשר

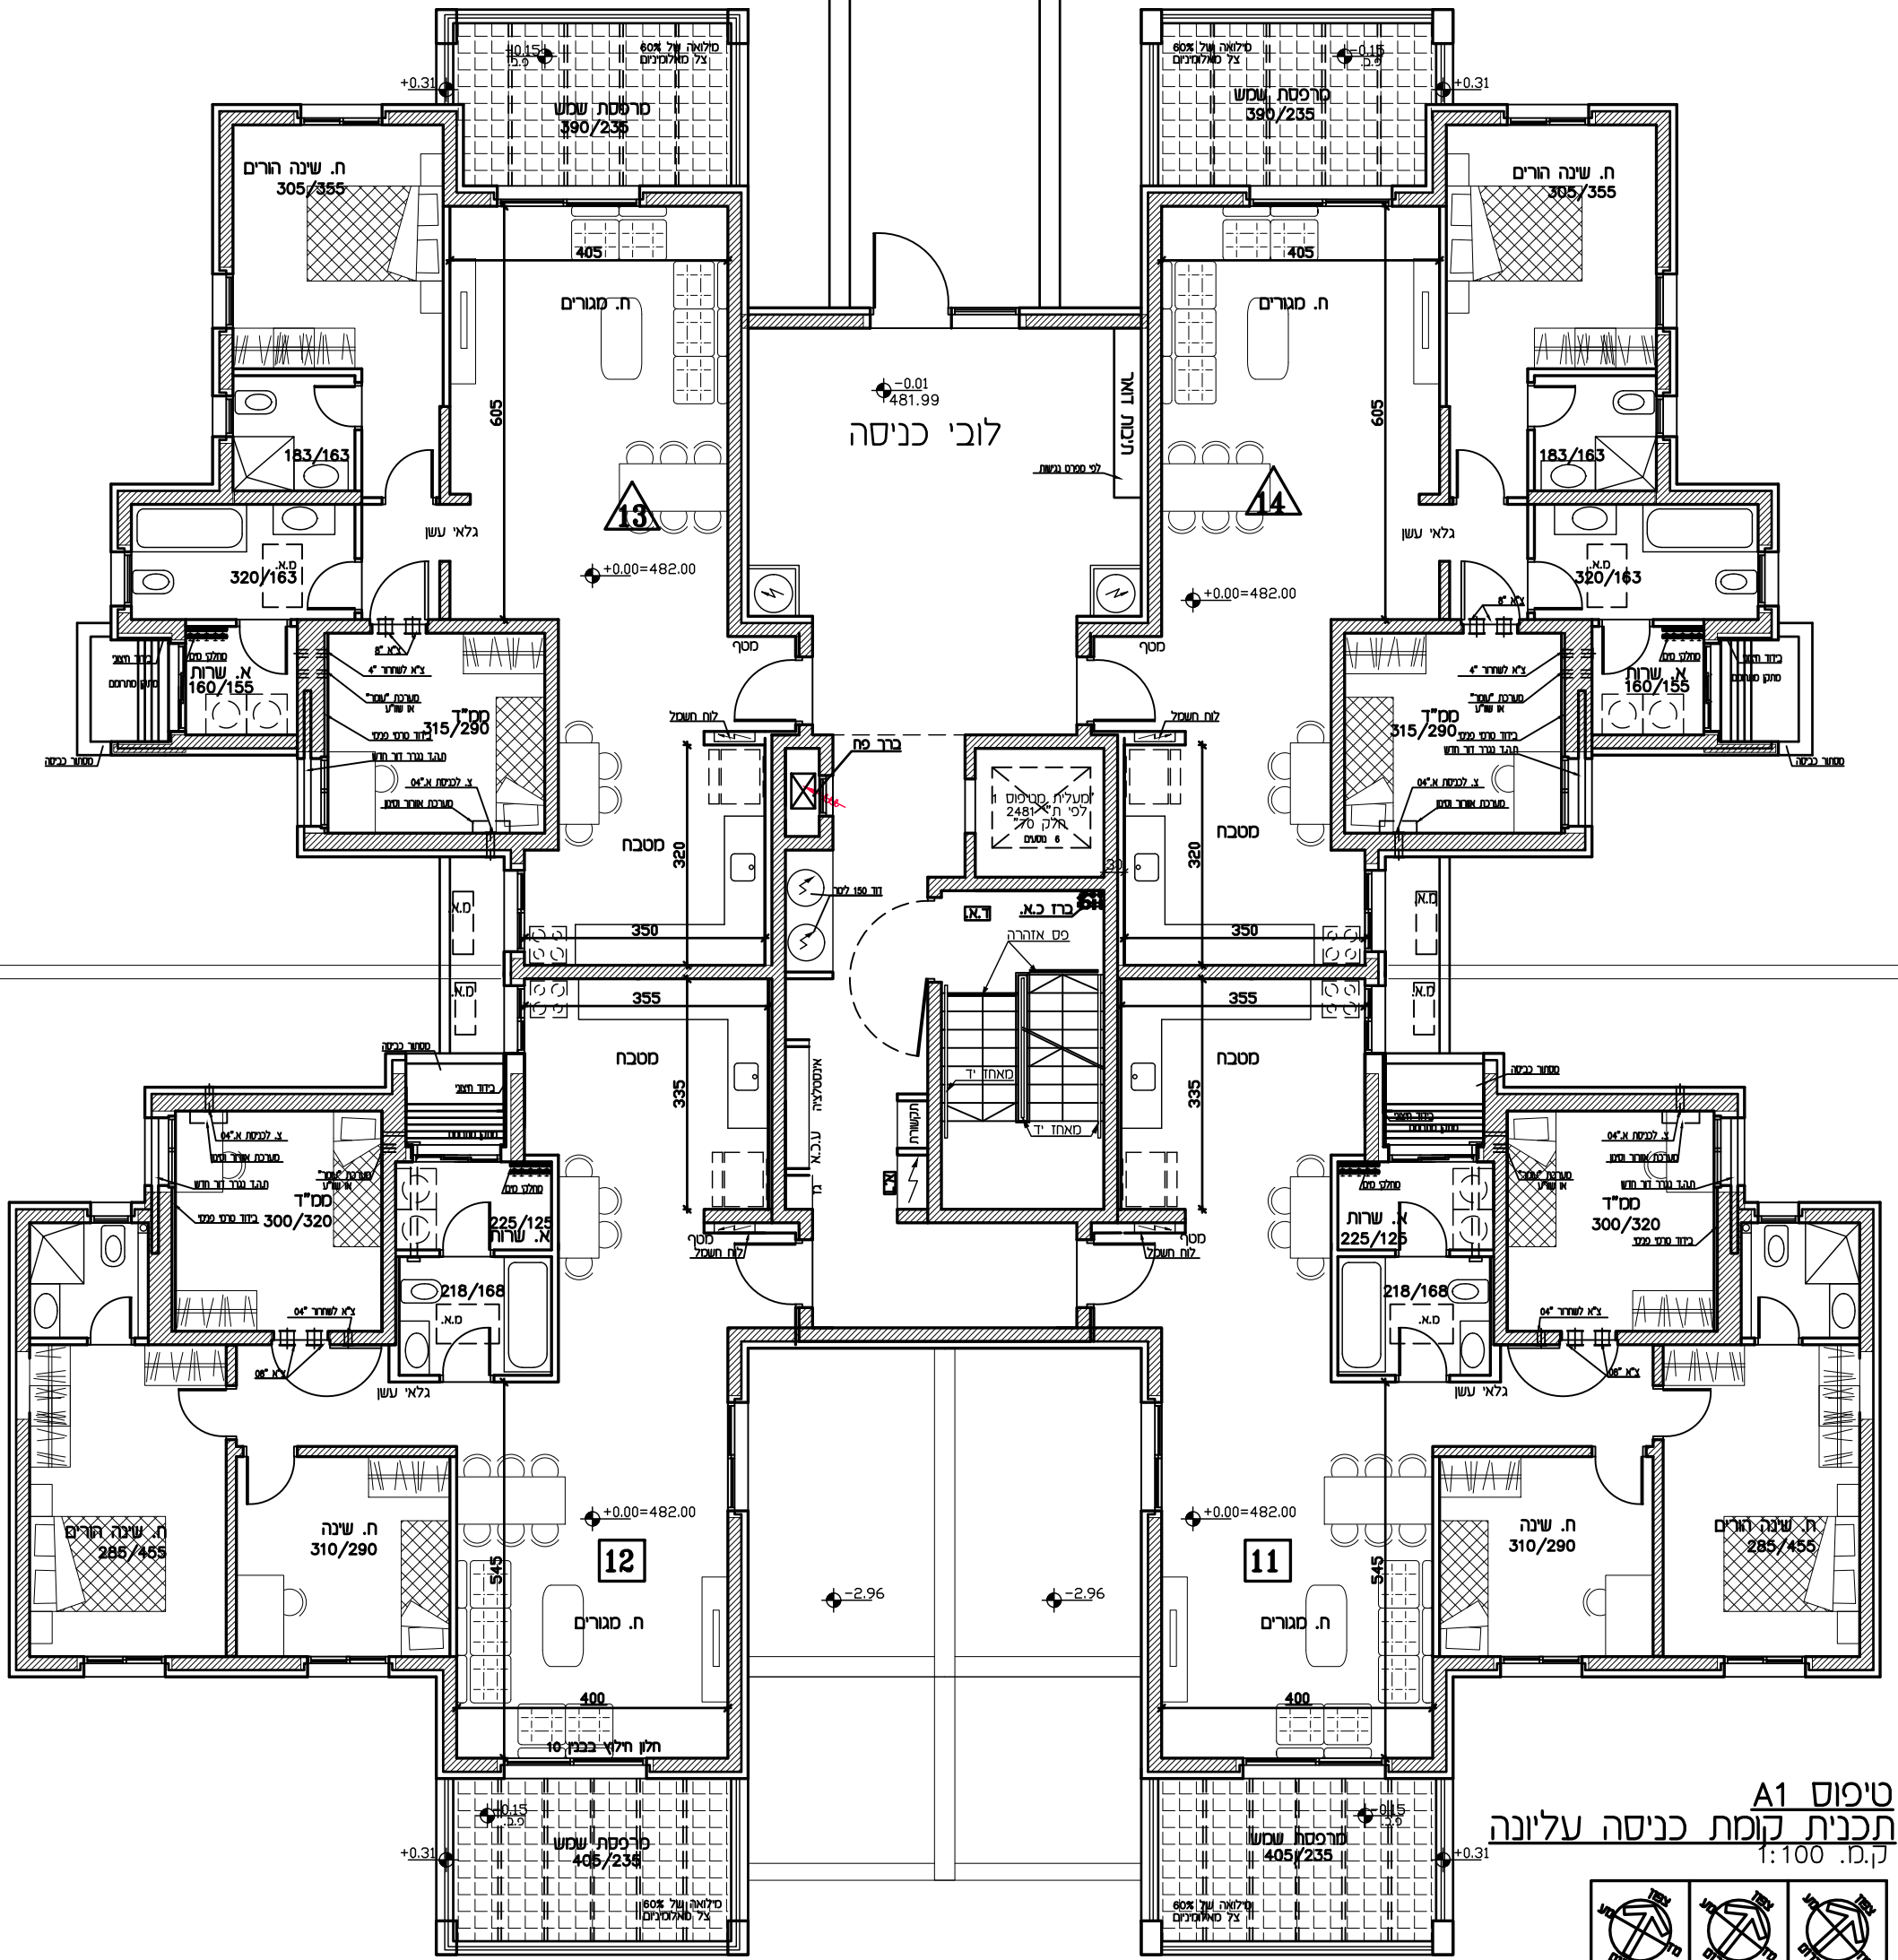

טיפוס A1  
תכנית קומת כניסה עליונה  
1:100 .נ.ד.

בנין 10	בנין 9	בנין 8
מגרש 108	מגרש 107	

הערות:

1. יתכב שיתיים בתכנית הן כתוצאה מדרשויות הרשויות והן כתוצאה מתאמי תכנון.
2. המידות הן לפני סתי, ריצוף וחפיות.
3. תכנית ומידות סט"דים יהיו בכפוף לתקנות הג"א.
4. צורה ומודל הגינת משותפת בהתאם לסגיש.
5. כמות ומיקום מדרגות הפיתוח, משתנה לפי בנין ע"פ תכנית פיתוח.
6. הריחוס בתכנית הן להחשפה בלבד.
7. כשרוסט ארונות המסכה הנו להחשפה בלבד, גודל ארונות המסכה יקבע ע"פ האיסור במפרט הטכני.
8. הגנה לסיפוג אחור (צגרת נקוד + חסר חשמל, ללא הגנת תקרה ולא יחדת סיפוג אחור).

15	16	11	12
479.04	479.04	476.08	476.08
473.12	473.12	470.16	470.16



EHYAL ITSKIN ARCHITECTS  
HAYETZIRA ST. (HAHDTZVIM)  
P.O.B 3471, MEVASERET ZION-90805  
TEL: 02-53336618, FAX: 02-53336680

איל איצקין אדריכלים  
רחוב היצירה (החוצצים) ת.ד. 3471  
מבשרת ציון, סניף-90805  
70 : 02-53336618, סקט: 02-53336680

שם הפרויקט: "מצפה הדר"

מהדורה: 7  
תאריך: 31.10.21