


חלון חילוץ מרפסת בגודל 0.80x1.00 מטר נטו עפ"י 7.20.2.3 ו-8.20.2.3 במידה וייתקנו תריסים חשמליים יש להתקין אפשרות פתיחה ידנית

3 צ.מים מערכת סולרית
עם כיוון דקורמידי

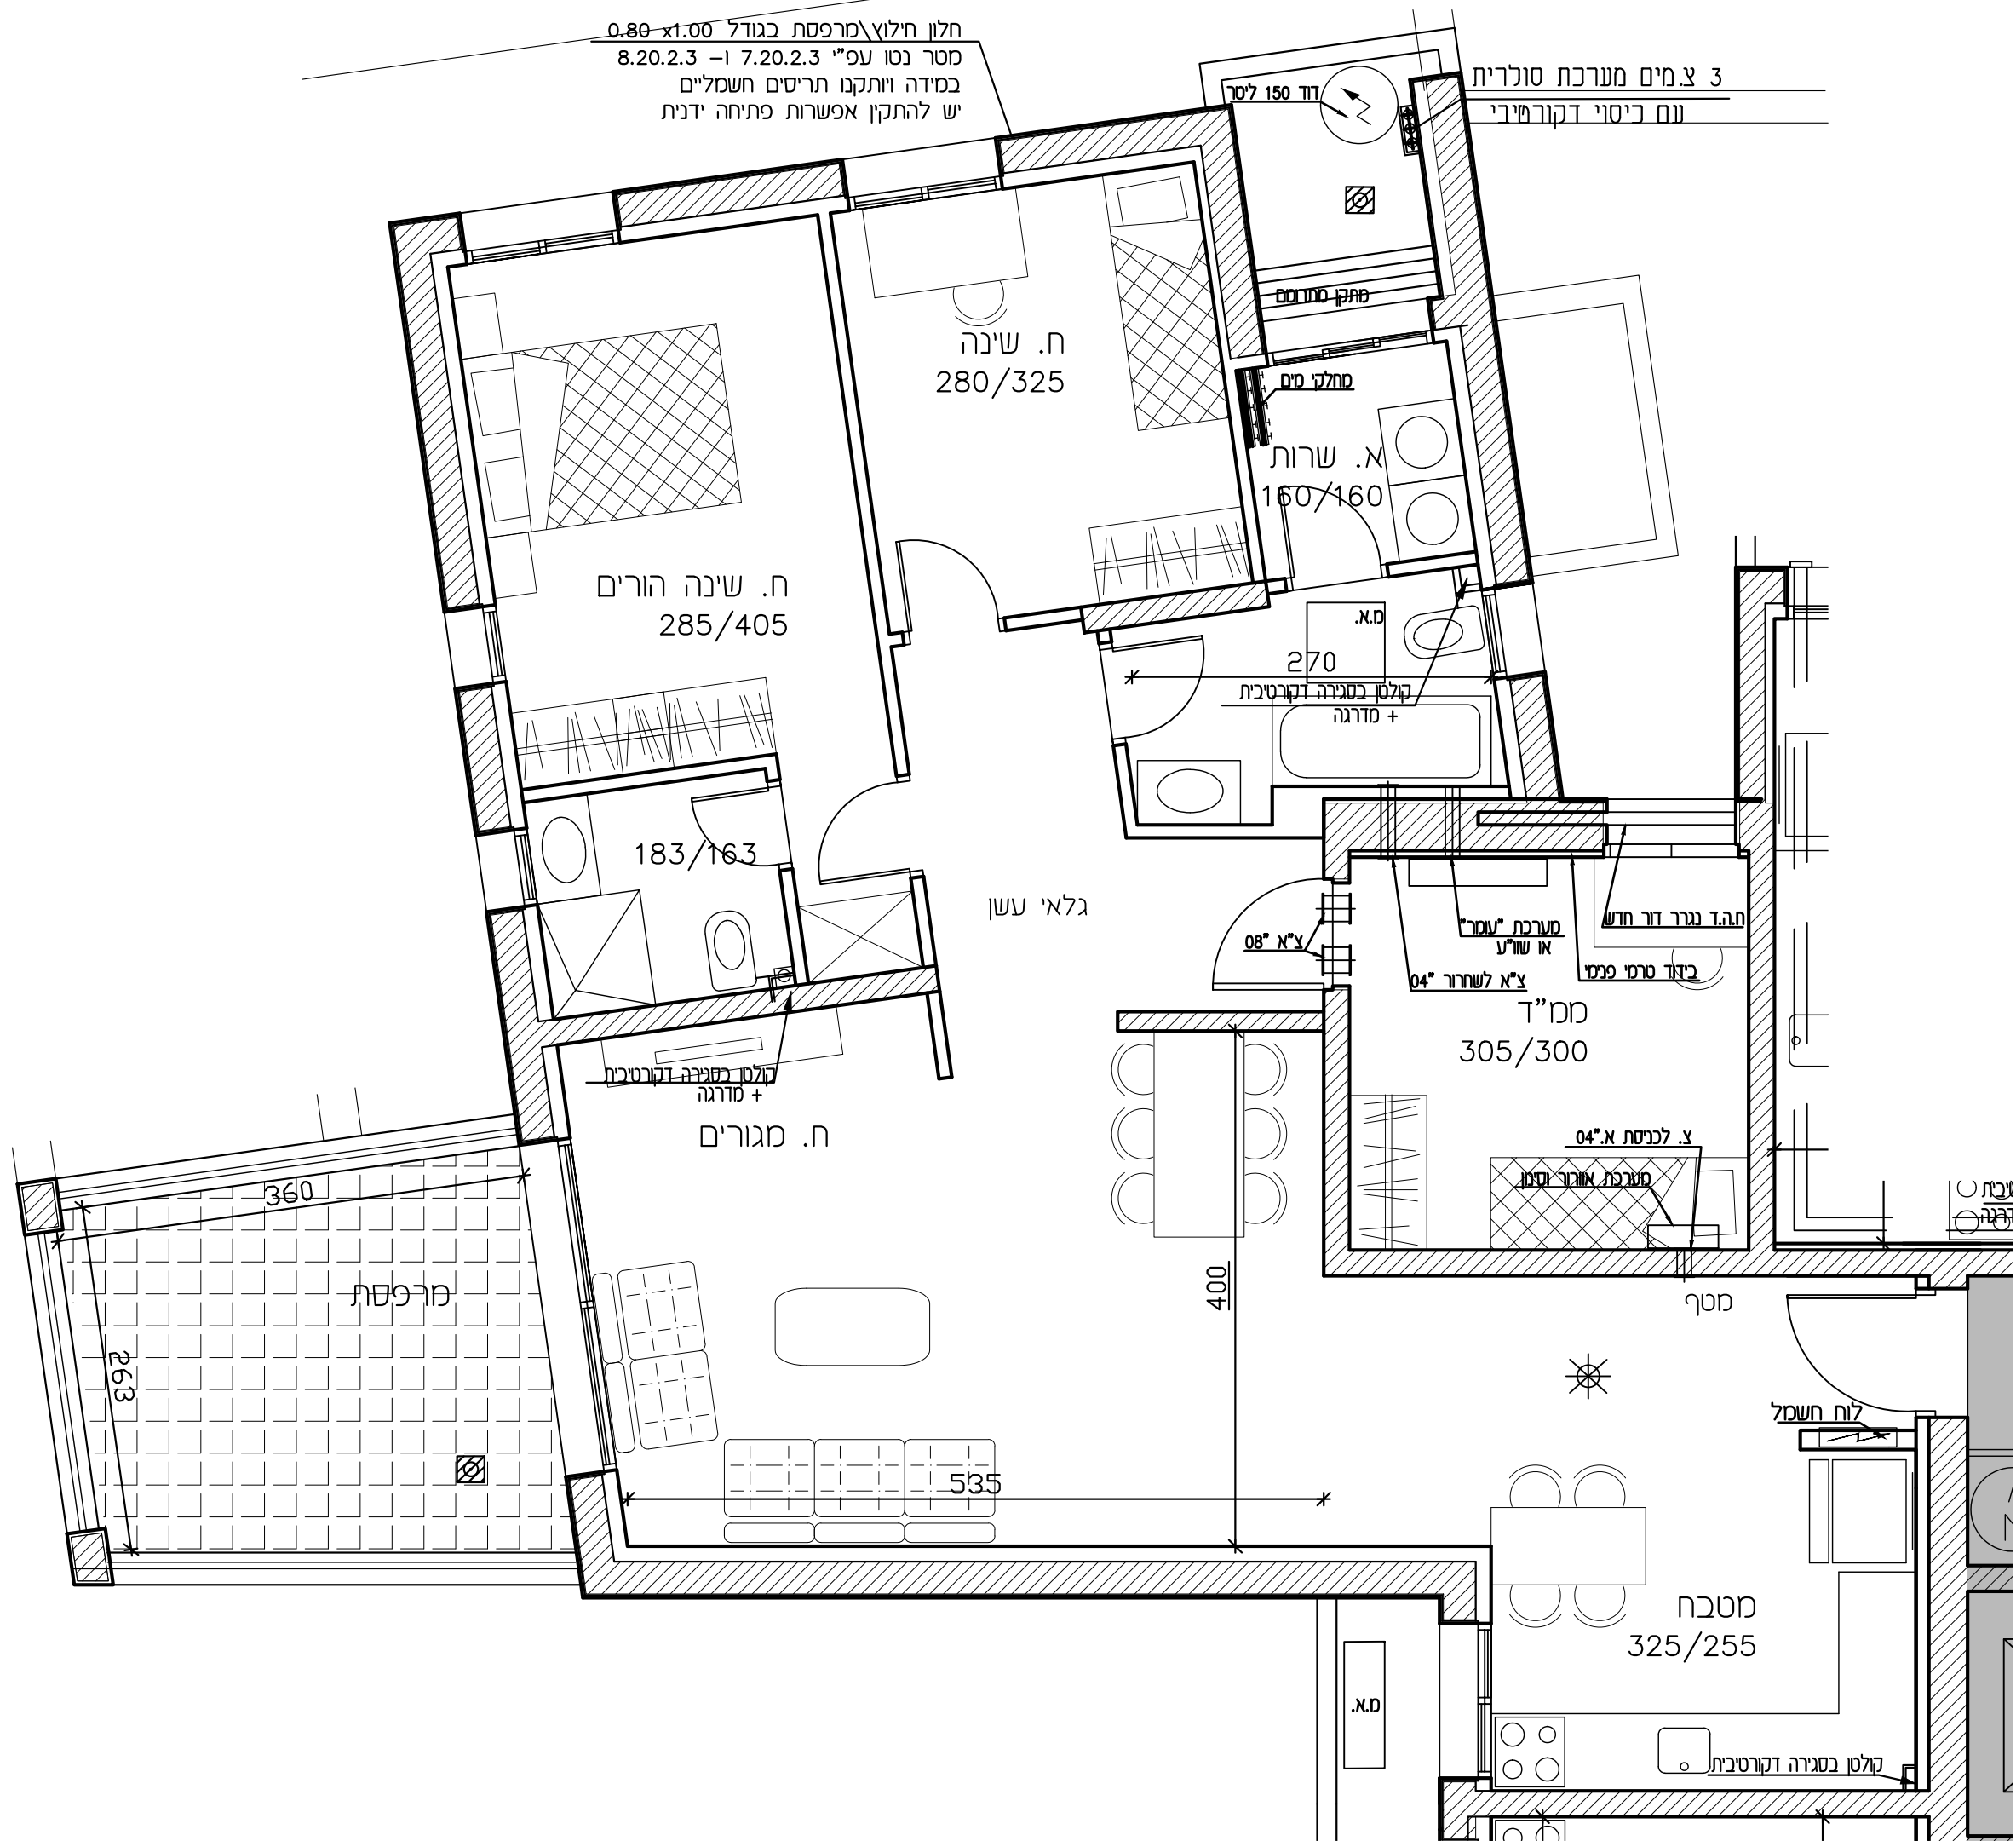

תוכנית דירה: 42
קומה: 8
טיפוס: B2
קנ"מ: 1-50
מהדורה: 12
תאריך: 17.08.21
כיכר קדם - קיר הד - מעלה אדומים

<p>מקרא</p> <p>מיקום מוצע למכונת כביסה/מיבש</p> <p>מיקום מוצע לכיריים/תנור</p> <p>מיקום מוצע למקרר</p> <p>צ.א. 8" במס"ד וונטה 4"</p>	<p>הכנה למיזוג-אוויר</p> <p>הצעה למיקום מעבה מיזוג-אוויר</p> <p>עמוד/קיר בטון</p> <p>ריצוף חצר פרטית/מרפסת פרטית</p> <p>שטח ציבורי משותף</p> <p>ארון חשמל דירתי</p> <p>קולטן/צינור אוויר/צינור מי גשם (צמ"ג)</p>
--	--