


חלון חילוץ מרפסת בגודל 0.80×1.00
 מטר נטו עפ"י 7.20.2.3 ו- 8.20.2.3
 במידה וייתקנו תריסים חשמליים
 יש להתקין אפשרות פתיחה ידנית

3 צ.מים מערכת סולרית
 עם כיסוי דקורטיבי

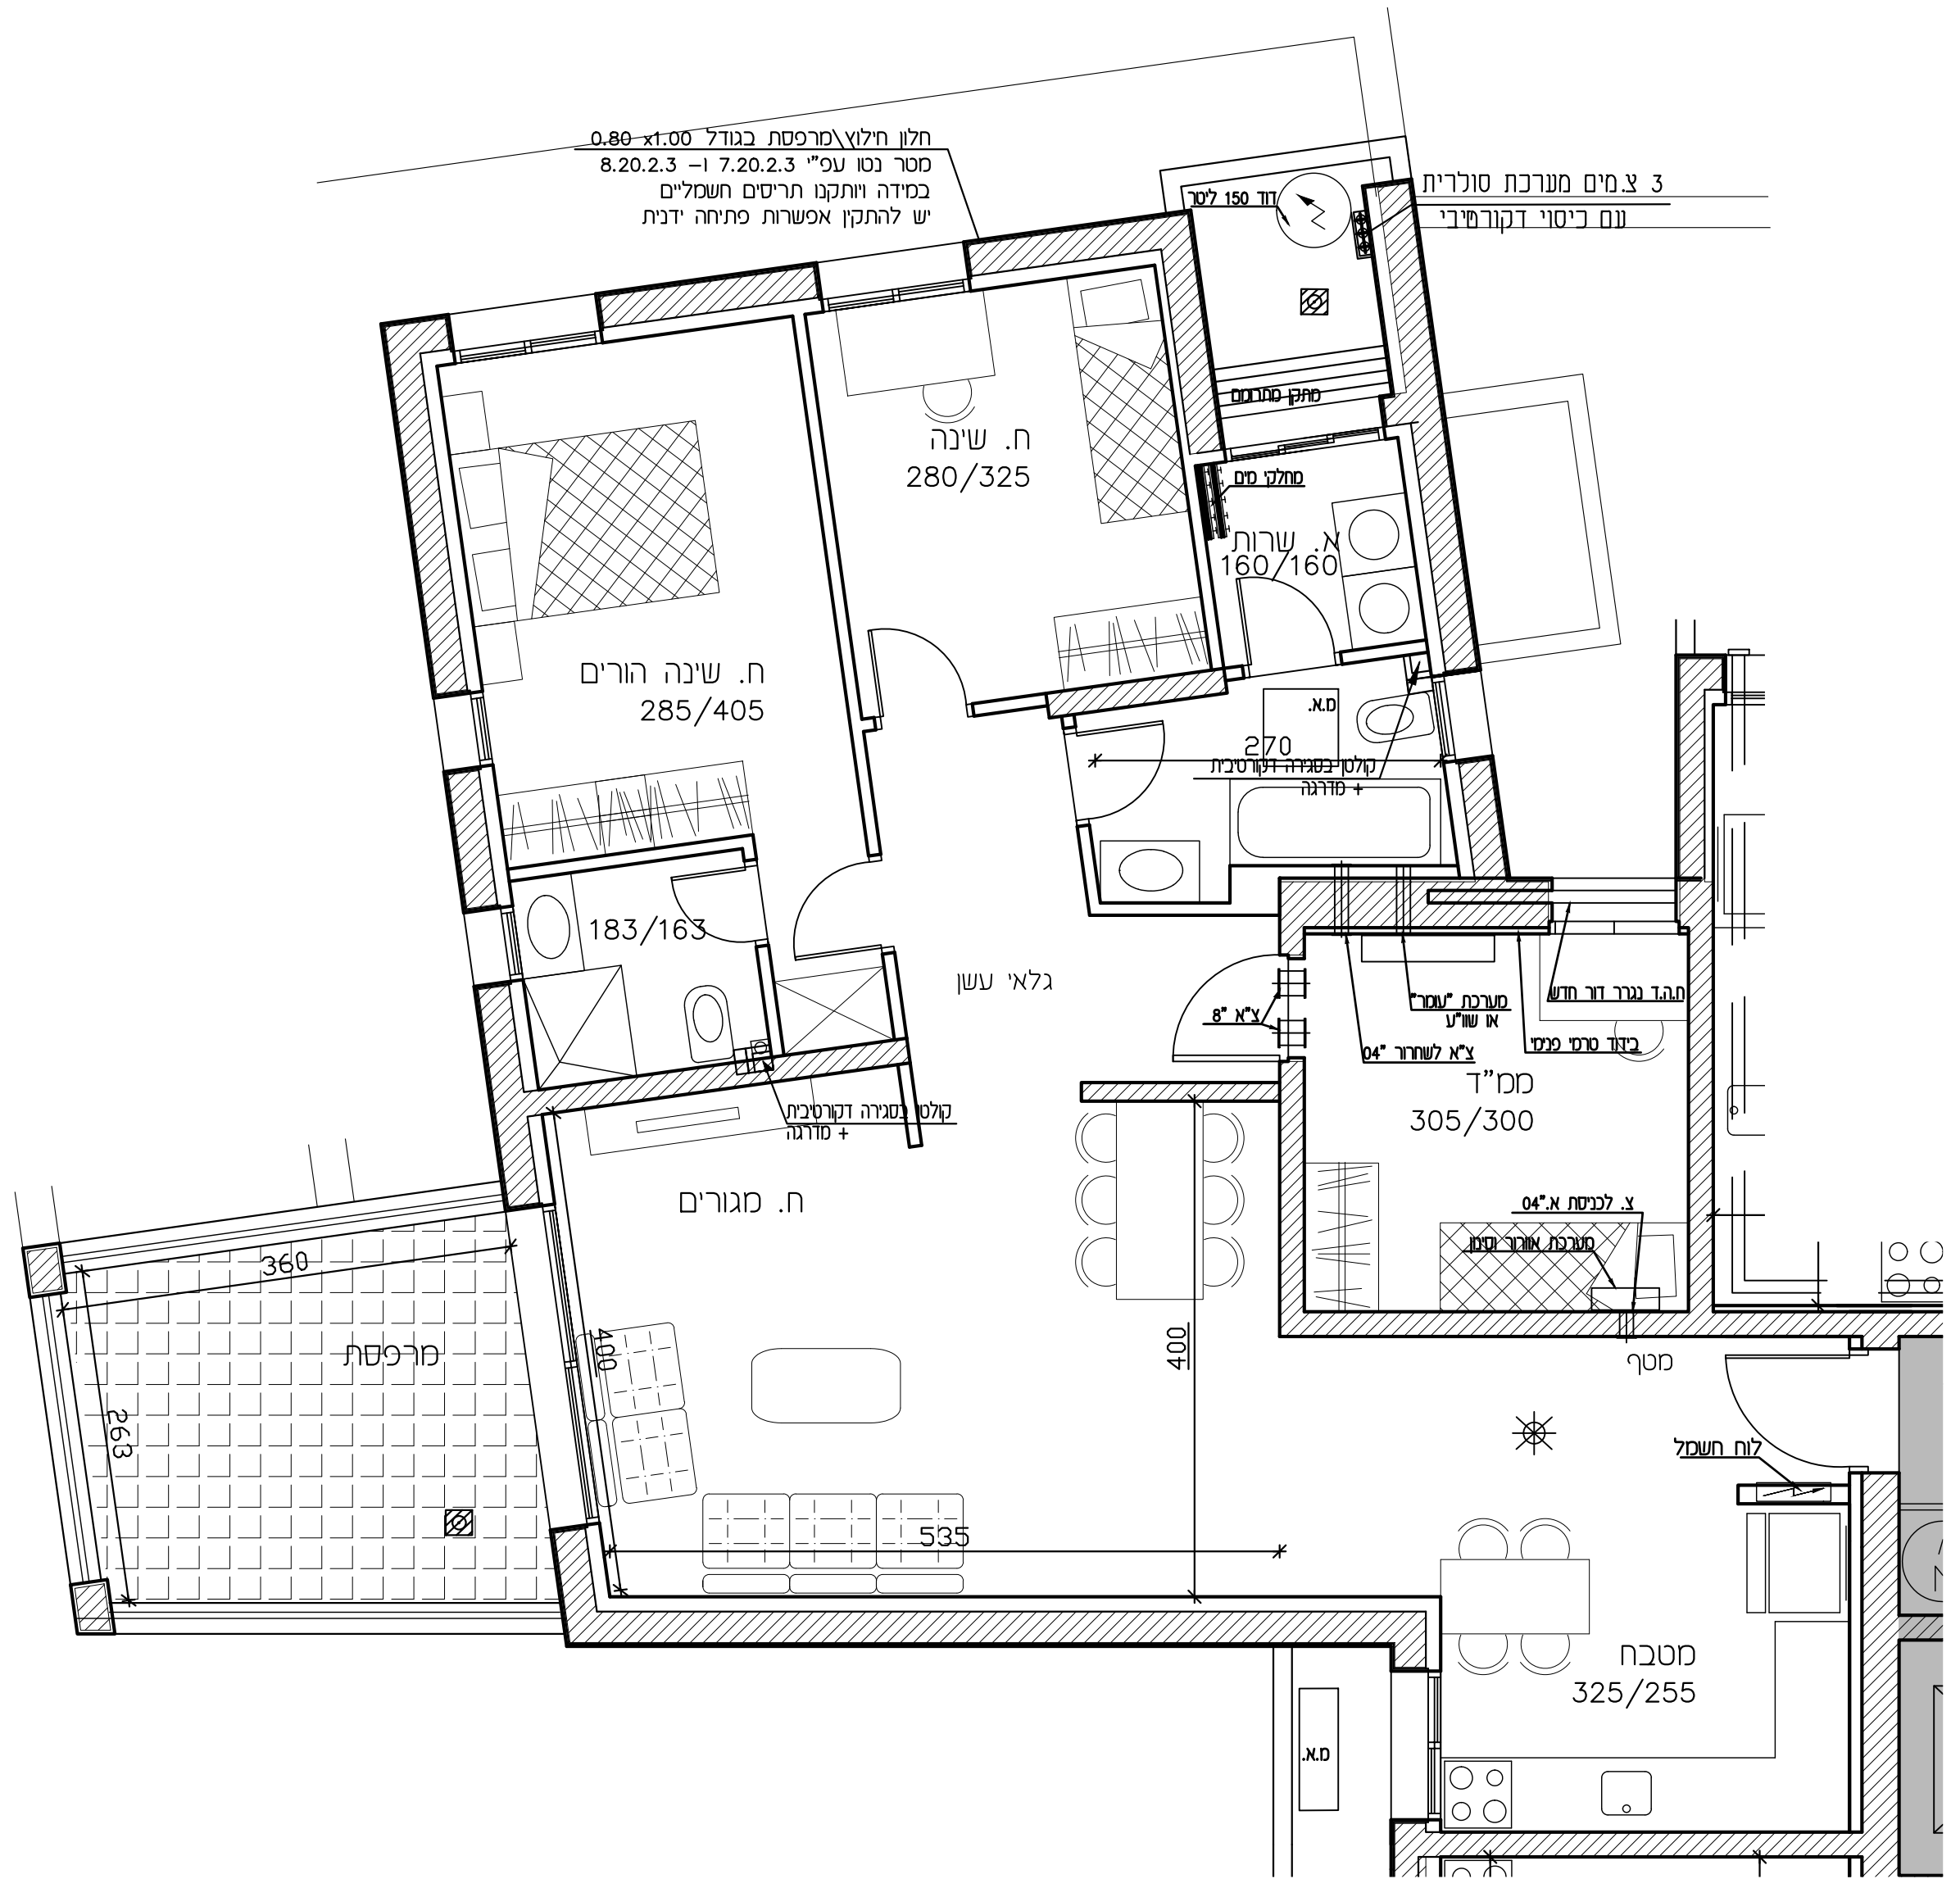

תוכנית דירה: 52
 קומה: 10
 טיפוס: B2
 קנ"מ: 1-50
 כיכר קדם - קיר הד - מעלה אדומים

מהדורה: 12
 תאריך: 17.08.21

<p>הכנה למיזוג-אוויר</p> <p>הצעה למיקום מעבה מיזוג-אוויר</p> <p>עמוד/קיר בטון</p> <p>ריצוף חצר פרטית/מרפסת פרטית</p> <p>שטח ציבורי משותף</p> <p>ארון חשמל דירתי</p> <p>קולט/צינור אוויר/צינור מי גשם (צמ"ג)</p>	<p>מקרא</p> <p>מיקום מוצע למכונת כביסה/מייבש</p> <p>מיקום מוצע לכיריים/תנור</p> <p>מיקום מוצע למקרר</p> <p>צ.א. 8" במס"ד</p> <p>וונטה 4"</p>
---	--