


3 צ.מים מערכת סולרית
עם כיסוי דקורטיבי

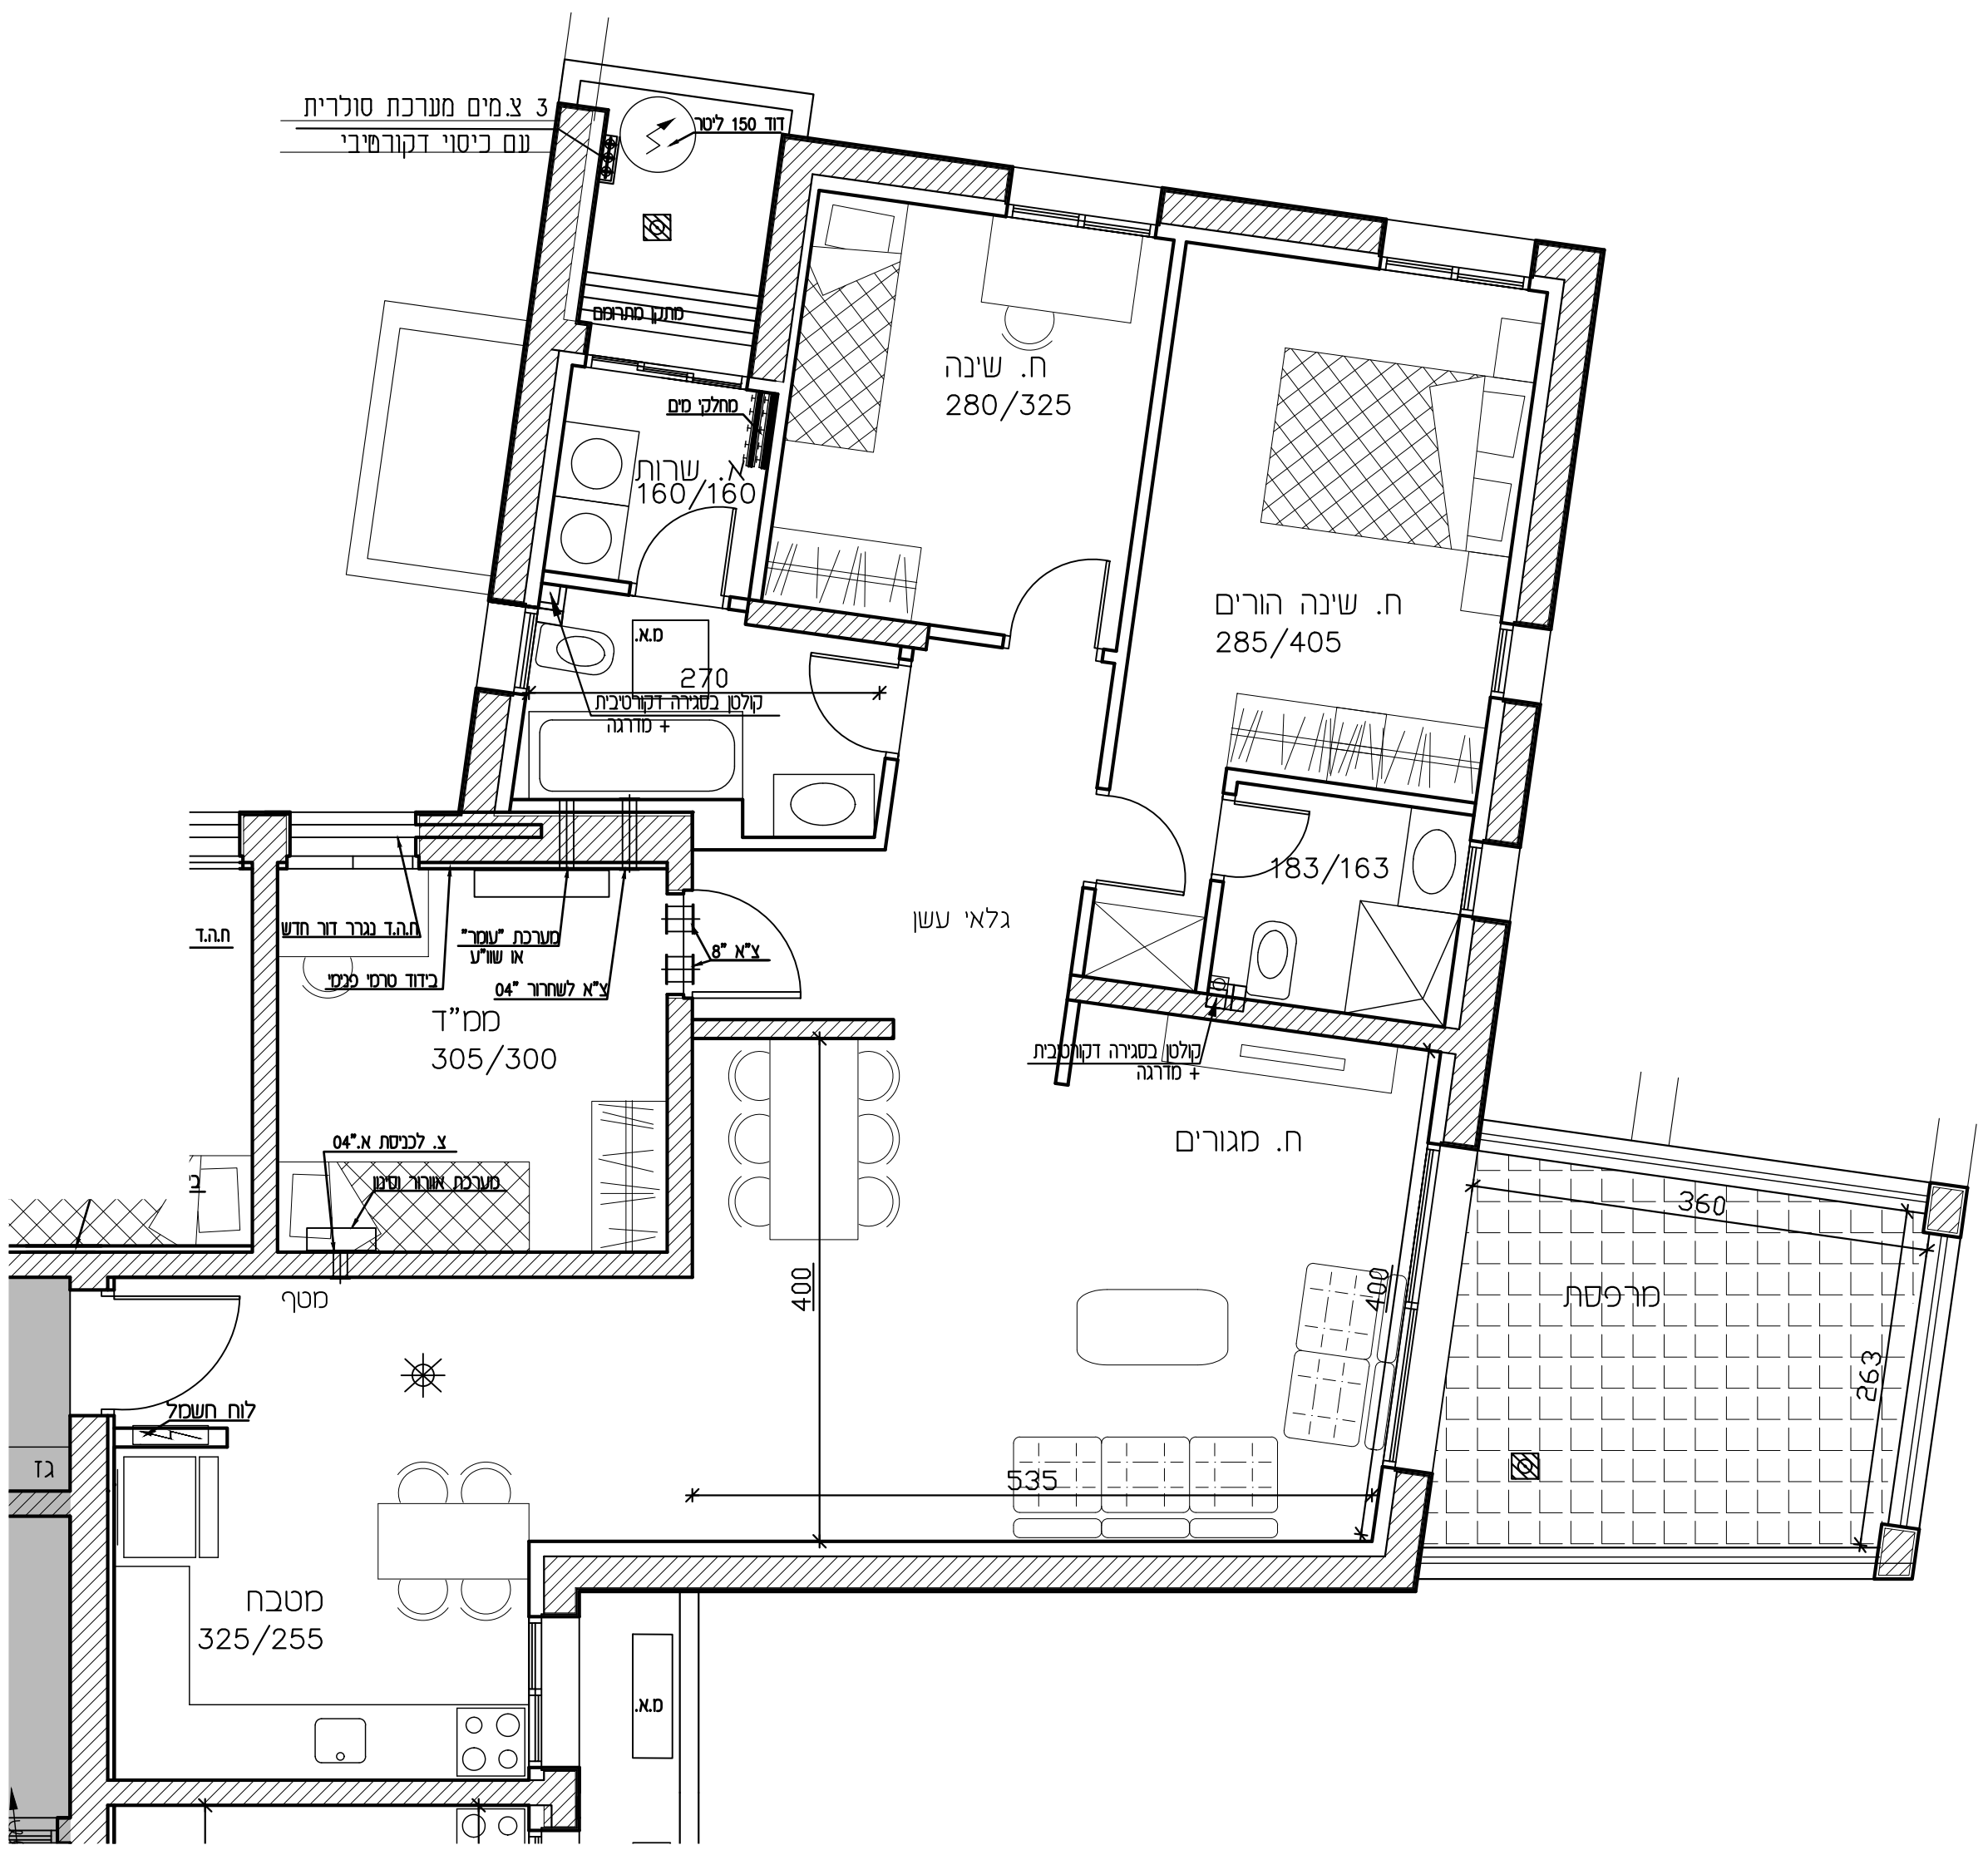

תוכנית דירה: 54
קומה: 10
טיפוס: B2
קנ"מ: 1-50
מהדורה: 12
תאריך: 17.08.21
כיכר קדם - קיר הד - מעלה אדומים

<p>הכנה למיזוג-אוויר הצעה למיקום מעבה מיזוג-אוויר עמוד/קיר בטון ריצוף חצר פרטית/מרפסת פרטית שטח ציבורי משותף ארון חשמל דירתי קולטן/צינור אוויר/צינור מי גשם (צמ"ג)</p>	<p>מקרא מיקום מוצע למכונת כביסה/מייבש מיקום מוצע לכיריים/תנור מיקום מוצע למקרר צ.א. 8" במס"ד וונטה 4"</p>	<p>ס.א. ס.א. ס.א. ס.א. ס.א. ס.א. ס.א. ס.א.</p>
--	---	--