


3 צ.מים מערכת סולרית
עם כיסוי דקורטיבי

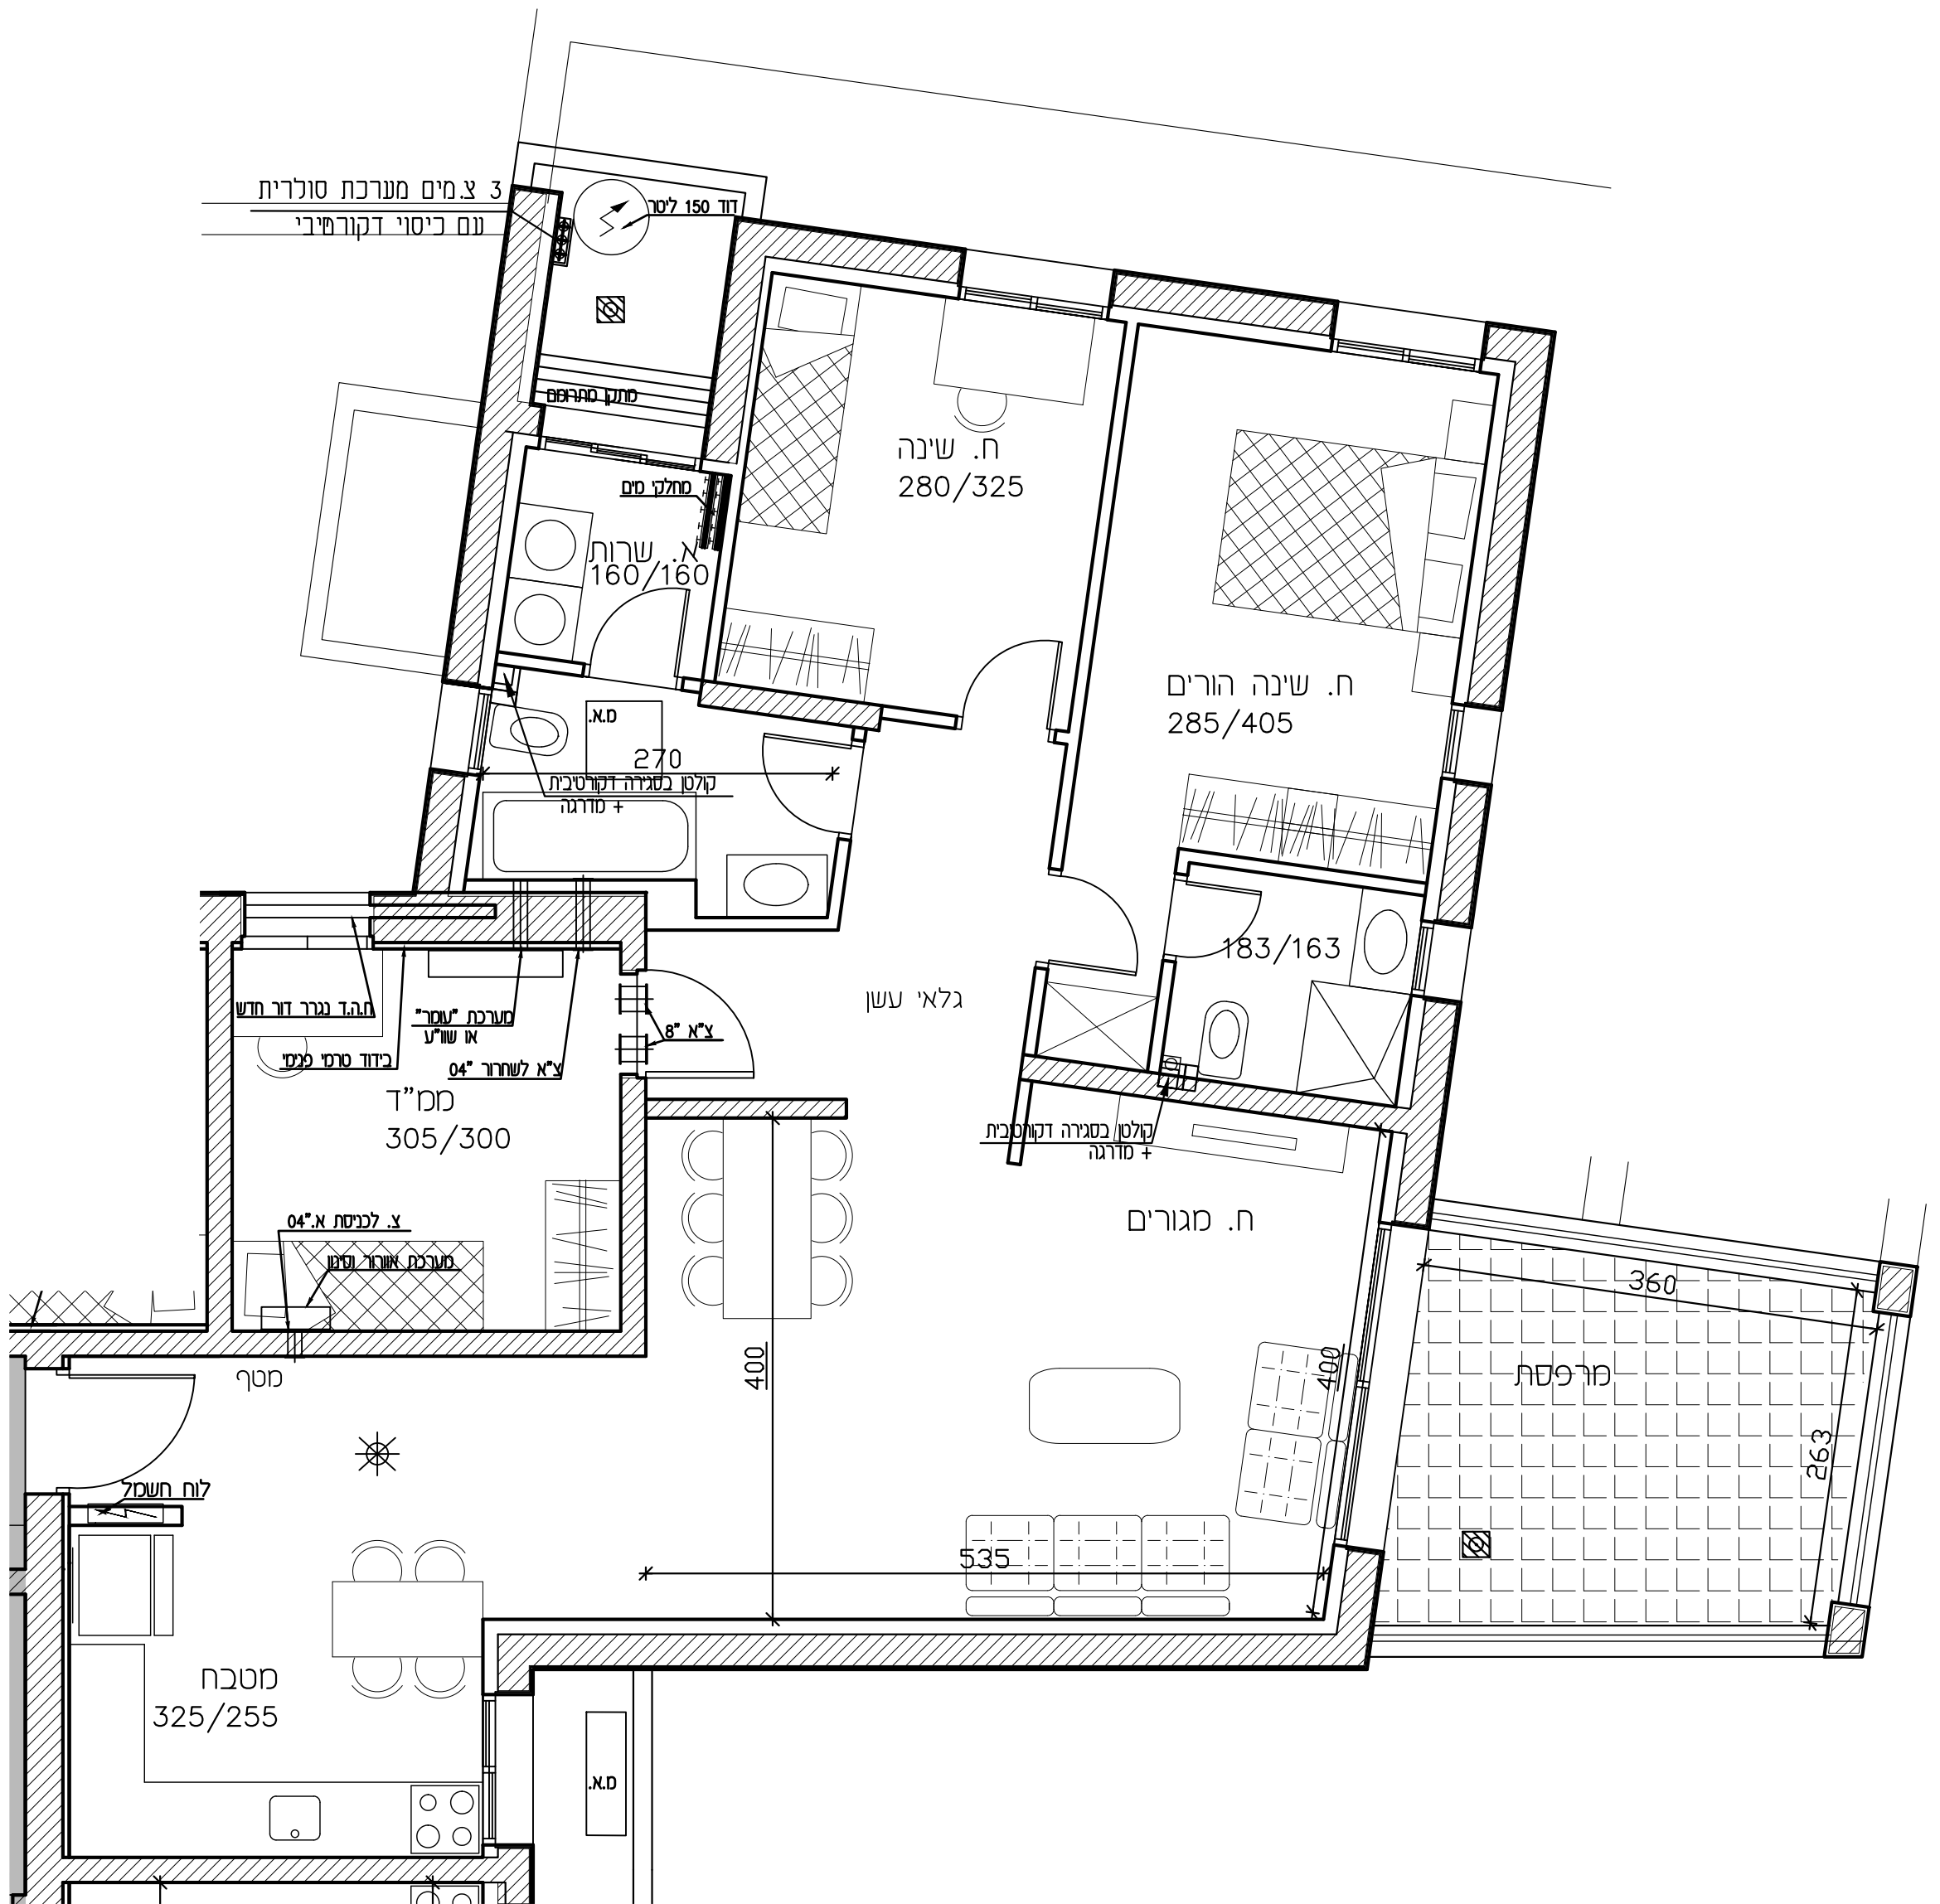

תוכנית דירה: 64

קומה: 12

קנ"מ: 1-50

טיפוס:

מהדורה: 12

תאריך: 17.08.21

כיכר קדם - קיר הד - מעלה אדומים

<p>הכנה למיזוג-אוויר הצעה למיקום מעבה מיזוג-אוויר</p>	<p>מיקום מוצע למכונת כביסה/מייבש</p>
<p>עמוד/קיר בטון</p>	<p>מיקום מוצע לכיריים/תנור</p>
<p>ריצוף חצר פרטית/מרפסת פרטית</p>	<p>מיקום מוצע למקרר</p>
<p>שטח ציבורי משותף</p>	<p>מסמ"ד</p>
<p>ארון חשמל דירתי</p>	<p>צ.א. 8" במס"ד</p>
<p>קולטן/צינור אוויר/צינור מי גשם (צמ"ג)</p>	<p>וונטה 4"</p>